



1階／フロア詳細図

- ⊙ 一誘導灯 (非常口)
- ◀ 一誘導灯 (壁埋込型)
- ⋯ 一光走行式避難誘導装置
- 一非常文字表示装置 (壁面)
- 一屋内消火栓
- Ⓟ 一火災報知機
- ⊙ 一消火器 (壁面BOX内)

- 展示場内には、有効幅員 2.0m 以上の避難通路を、2箇所以上確保してください。
(売り場等のそれぞれの地点から歩行距離 15m 以内で避難通路に行くことができること)
- 出入口部分には扉幅 +2.0m (両側) × 2.0m の避難通路を確保してください。

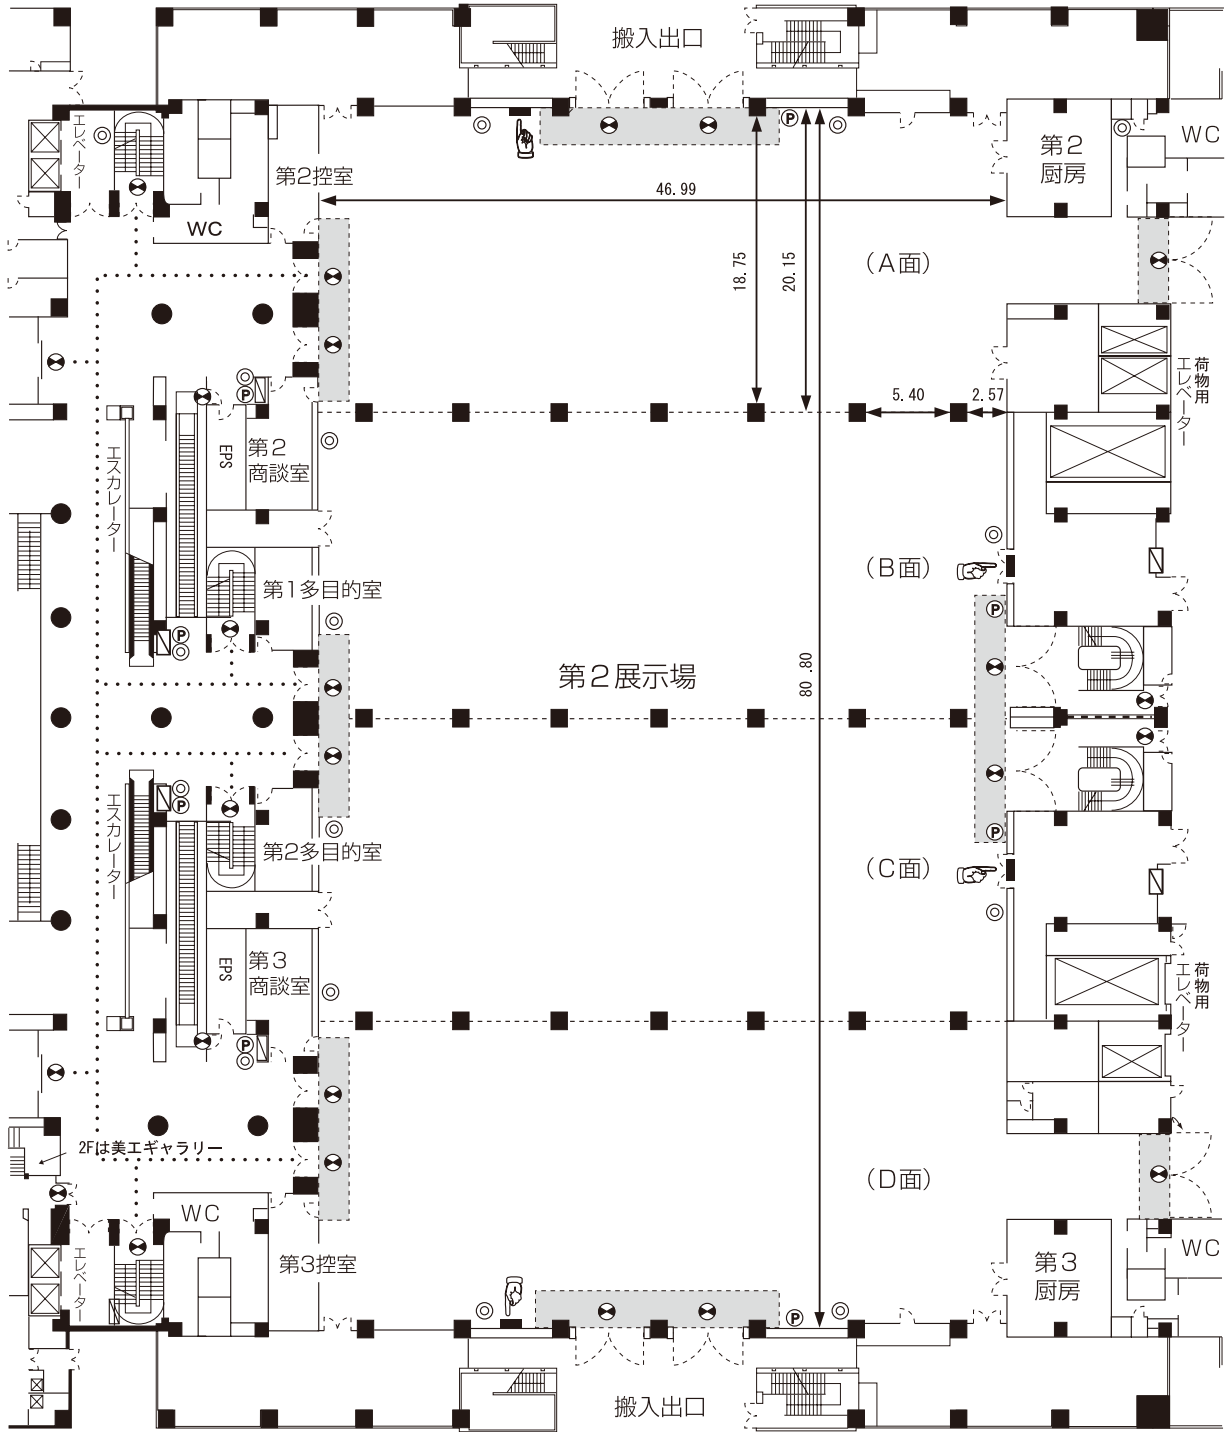

第2展示場柱寸法

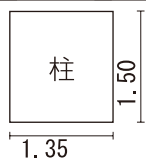

(縮尺：1/500 単位：m)