


4. (3) 設備配置図／第1展示場・特別展示場他 (地下1階)

- 給水・排水▶□—給排水設備会所：取出口会所内第1展示場14か所・特別展示場2か所
 給水：25ゲート弁止・排水：50プラグ止
- 電 気▶☒—電気設備会所：取出口会所内：第1展示場16か所・特別展示場3か所
 電気端末(1か所当り)：単相3線 100／200V-20KW・三相3線 200V-15KW
 コンセント：2P15A-2個
 一天井コンセント：ラインコンセント第1展示場(70回線)容量 105KW
 特別展示場(15回線)容量 22.5KW
- ⓔ—壁付コンセント：第1展示場 22 か所・特別展示場 11 か所
 Ⓣ—床収納コンセント
- 電話▶①—展示場：受発信(内線・外線)
 会議室：大・第3・工芸 受信専用(外線)
 第1・2・特別 受発信(内線)
 厨 房：受発信(内線)
- 貸出電話用アウトレット
 Ⓢ—臨時電話用端子
 ◎—テレビ用アウトレット
 取出口会所内：第1展示場16か所・(展示場用)1か所
 ⊙—壁付テレビ用アウトレット
 Ⓛ—LANポート：11か所(有料 要申請)

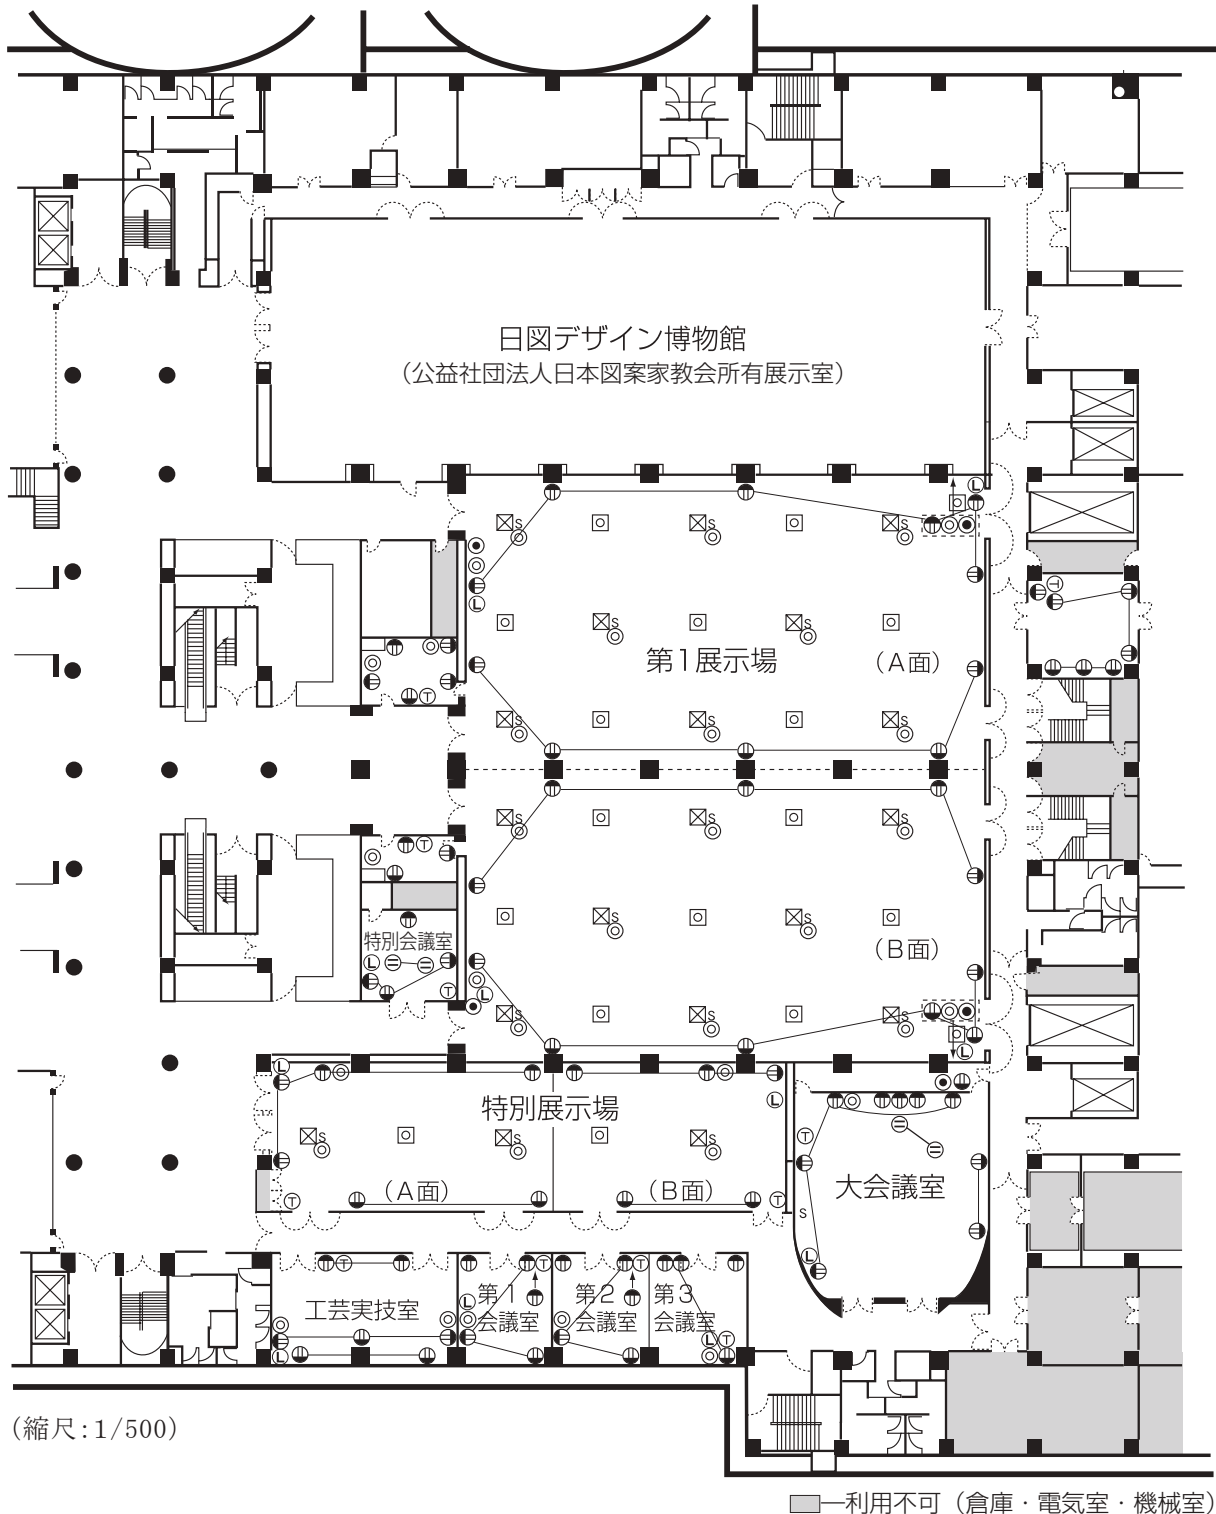

(縮尺：1/500)

配置図