


# 3階／フロア詳細図

- ⊙ — 誘導灯 (非常口)
- ◀ — 誘導灯 (壁埋込型)
- ⋯ — 光走行式避難誘導装置
- Ⓜ — 非常文字表示装置 (壁面)
- Ⓜ — 非常大型映像装置 (吊下げ)
- ☒ — 屋内消火栓
- Ⓟ — 火災報知機
- Ⓞ — 消火器 (壁面BOX内)

- 展示場内には、有効幅員 2.0m 以上の避難通路を、2箇所以上確保してください。  
(売り場等のそれぞれの地点から歩行距離 15m 以内で避難通路に行くことができること)
- 出入口部分には扉幅 +2.0m (両側) × 2.0m の避難通路を確保してください。
- 南側壁面スライディングウォール 幅 3.37m 高さ 6.7m (A面 8枚 B面 8枚)
- 中央仕切りパネル 幅 2.8m 高さ 6.7m

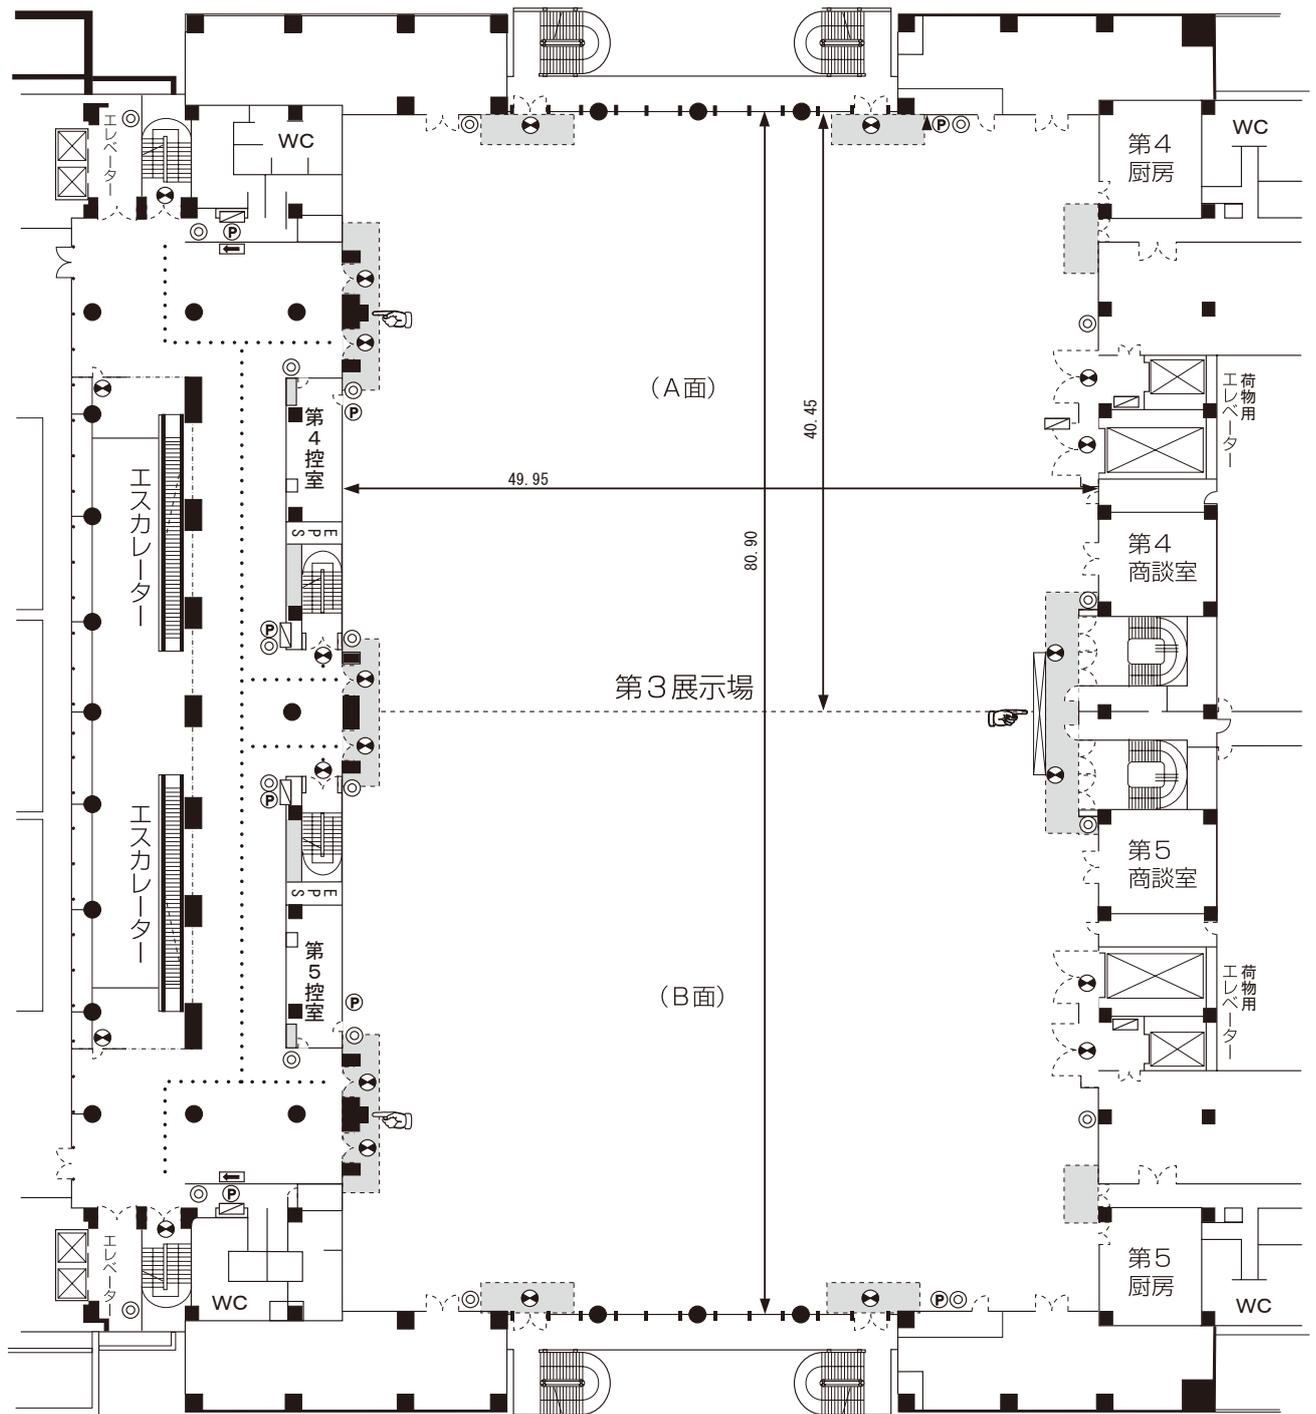

(縮尺 : 1/500 単位 : m)