

# 1階／設備配置図

給水・排水・ガス▶**W**—給水：25mmケート弁止  
 ○—排水：50mmプラグ止  
**G**—ガス：バルブ止

電

気▶


取出口ピット内46ヶ所（3列×12ヶ所+1列×10ヶ所）  
 床電気端末：取出口ピット内（4列×12ヶ所）48ヶ所  
 電気端末（1ヶ所当り）：単相3線100V/20.0V-2.0KW・三相3線20.0V-15KW  
 コンセント2p15A-2個  
 —天井コンセント：ラインコンセント（16.8回線）容量40×4KW

音響設備▶

**E**—壁付コンセント40ヶ所  
**C**—放送用コンセント（展示場用）  
**S**—移動型スピーカー用コンセント：取出口ピット内（4列×8ヶ所）32ヶ所

電話▶

**T**—受信専用（内線）電話  
**●**—貸出電話用アウトレット  
**S**—臨時電話用端子（情報コンセント）  
**○**—テレビ用アウトレット  
 取出口ピット内（4列×4ヶ所）16ヶ所  
 電話、FAX、パソコン等各100回線可  
**J**—情報コンセント  
**●**—公衆電話  
**○**—壁付テレビ用アウトレット

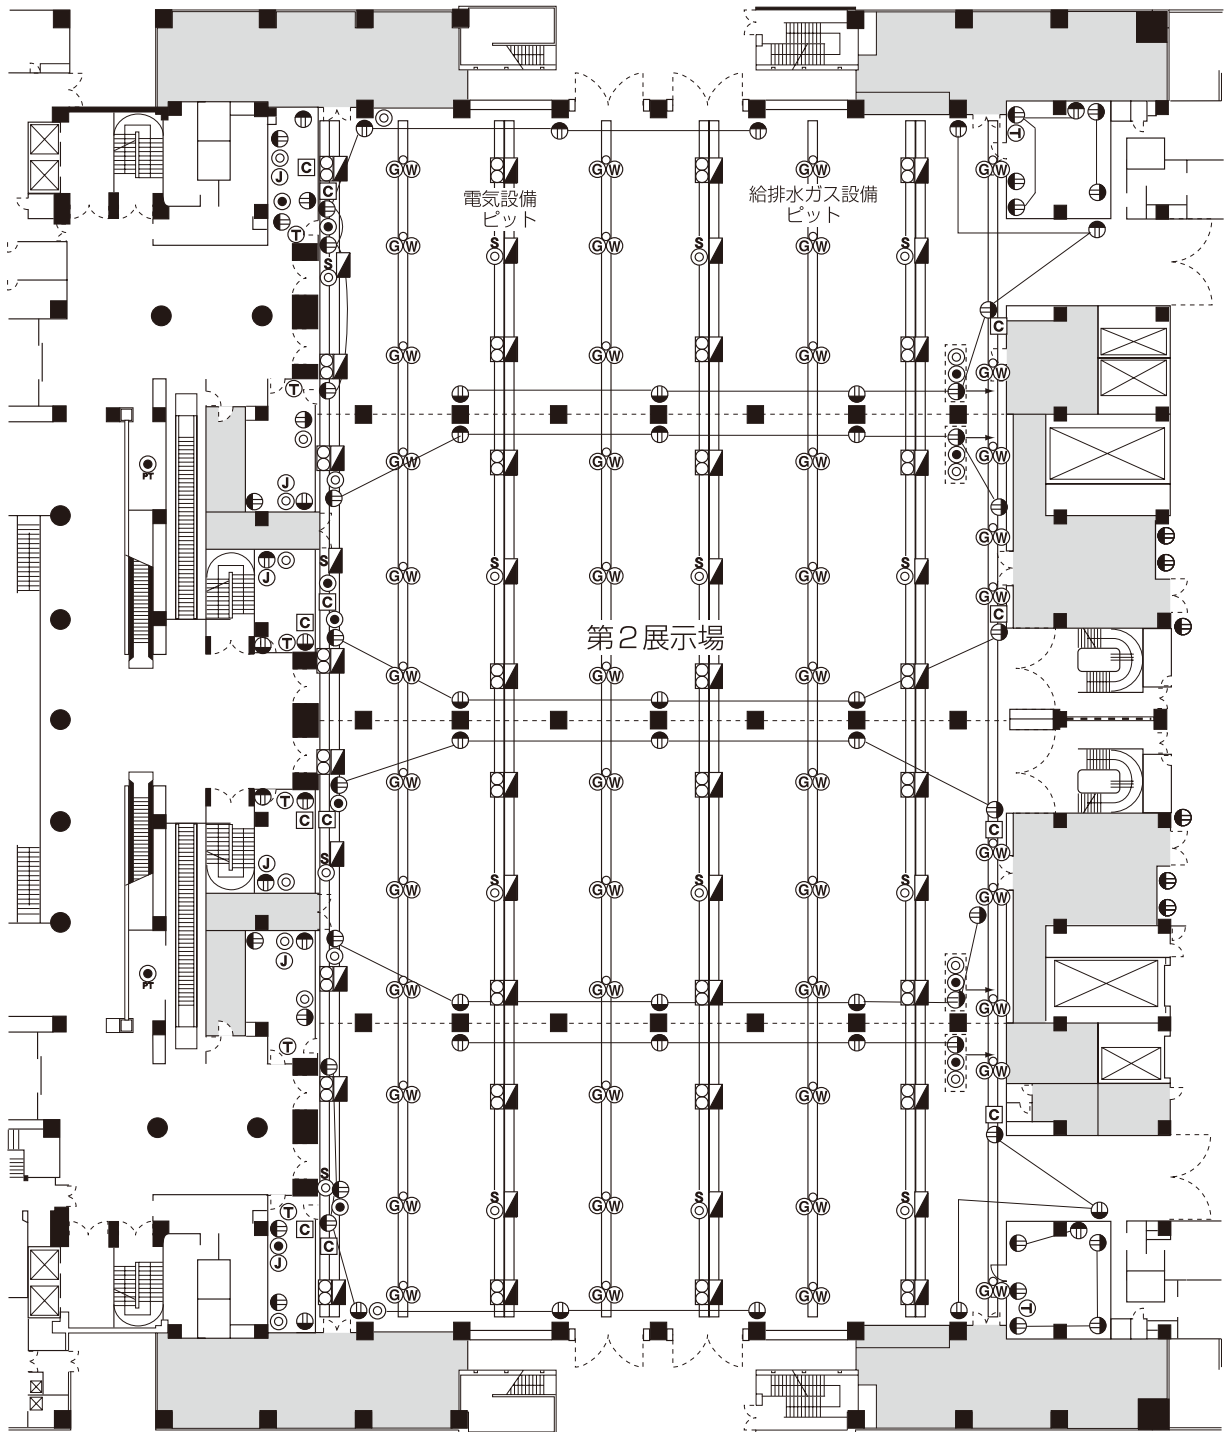

—利用不可（倉庫・電気室・機械室）

（縮尺：1/500）