


第2展示場／設備配置図


(縮尺：1/500) 単位：m

※ A4/100%で出力していただくと、正しい縮尺になります

- | | | | | | |
|-----------|---|---|-----|---|---------------------|
| 給水・排水・ガス▶ | Ⓜ | 給水：25mmケート弁止 | 電話▶ | Ⓣ | 受信専用（内線）電話 |
| | ○ | 排水：50mmプラグ止 | | Ⓛ | 貸出電話用アウトレット |
| | ⓐ | ガス：バルブ止 | | Ⓢ | 臨時電話用端子（情報コンセント） |
| 電 | ▶ | 取出口ピット内46ヶ所（3列×12ヶ所 + 1列×10ヶ所） | | Ⓣ | テレビ用アウトレット |
| 気 | ▶ | 床電気端末：取出口ピット内（4列×12ヶ所）48ヶ所 | | Ⓣ | 取出口ピット内（4列×4ヶ所）16ヶ所 |
| | | 電気端末（1ヶ所当り）：単相3線100/200V・20KW・三相3線200V・15KW | | Ⓣ | 電話、FAX、パソコン等各100回線可 |
| | | コンセント2p15A - 2個 | | Ⓣ | 情報コンセント |
| | | 天井コンセント：ラインコンセント（168回線）容量252KW | | Ⓣ | 公衆電話 |
| 音響設備▶ | Ⓧ | 壁付コンセント40ヶ所（全容量1000KVA） | | Ⓣ | 壁付テレビ用アウトレット |
| | Ⓧ | 放送用コンセント（展示場用） | | | |
| | Ⓧ | 移動型スピーカー用コンセント：取出口ピット内（4列×8ヶ所）32ヶ所 | | | |

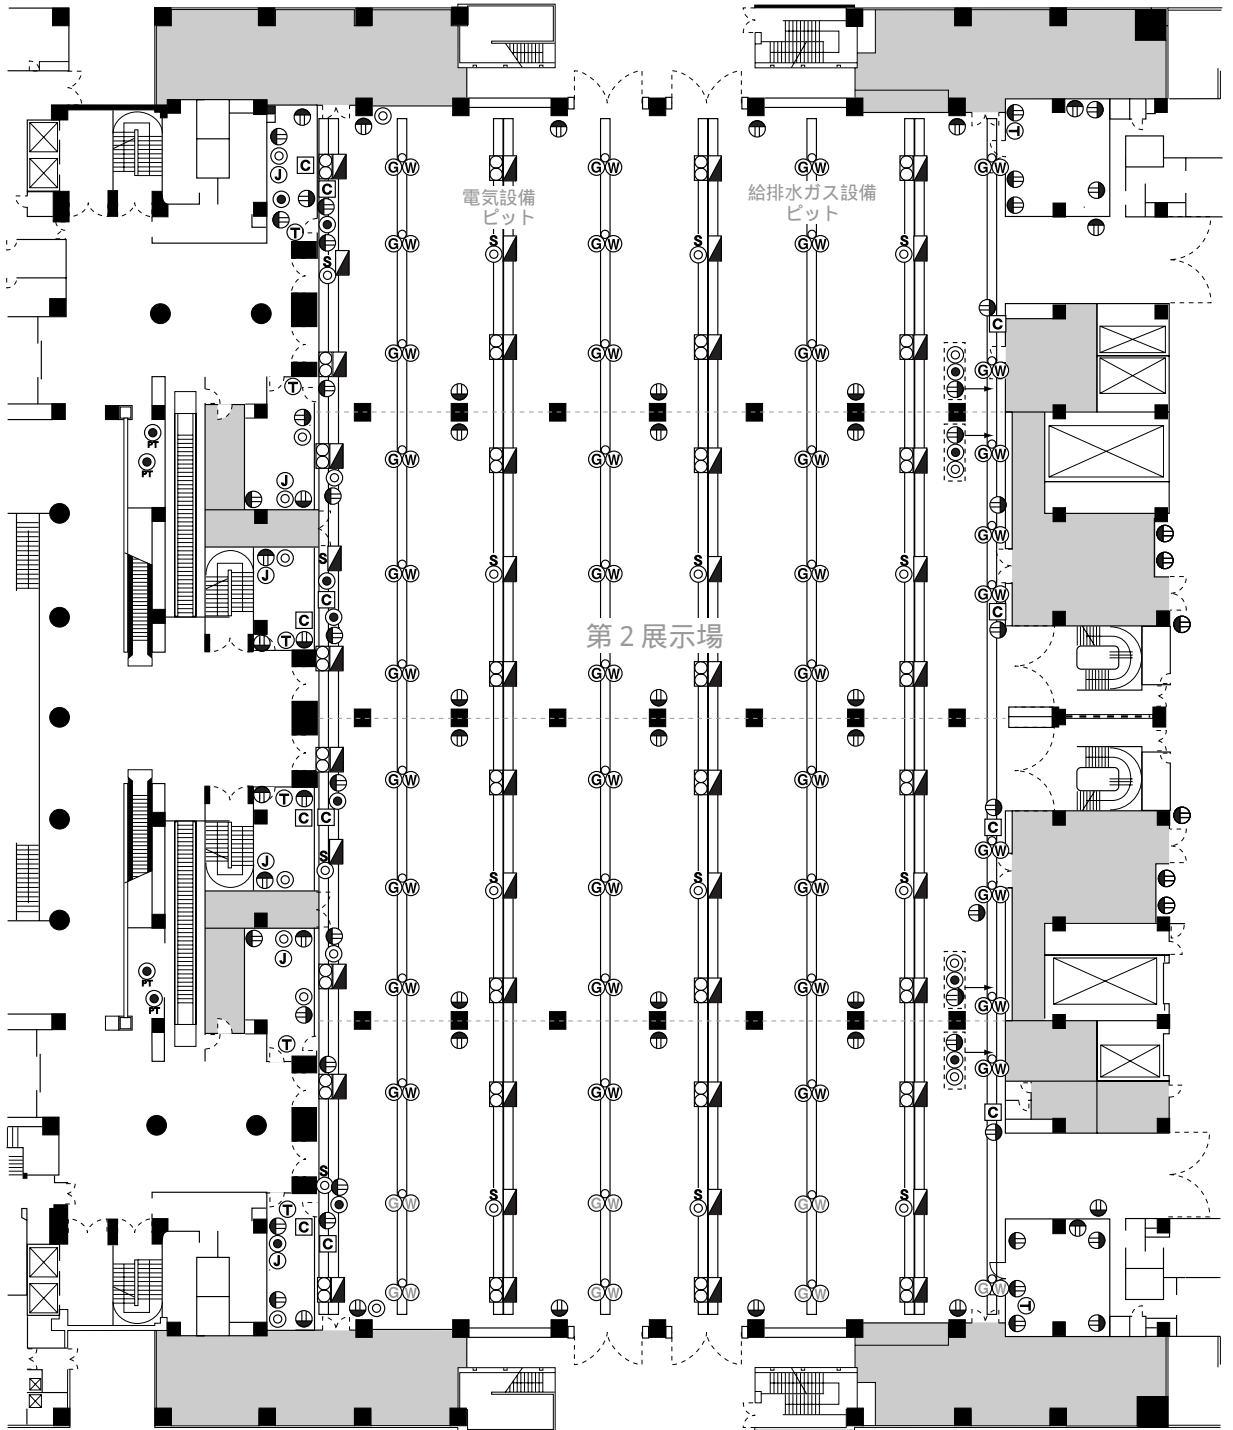

第2展示場柱寸法

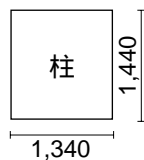

■ 利用不可（倉庫・電気室・機械室）