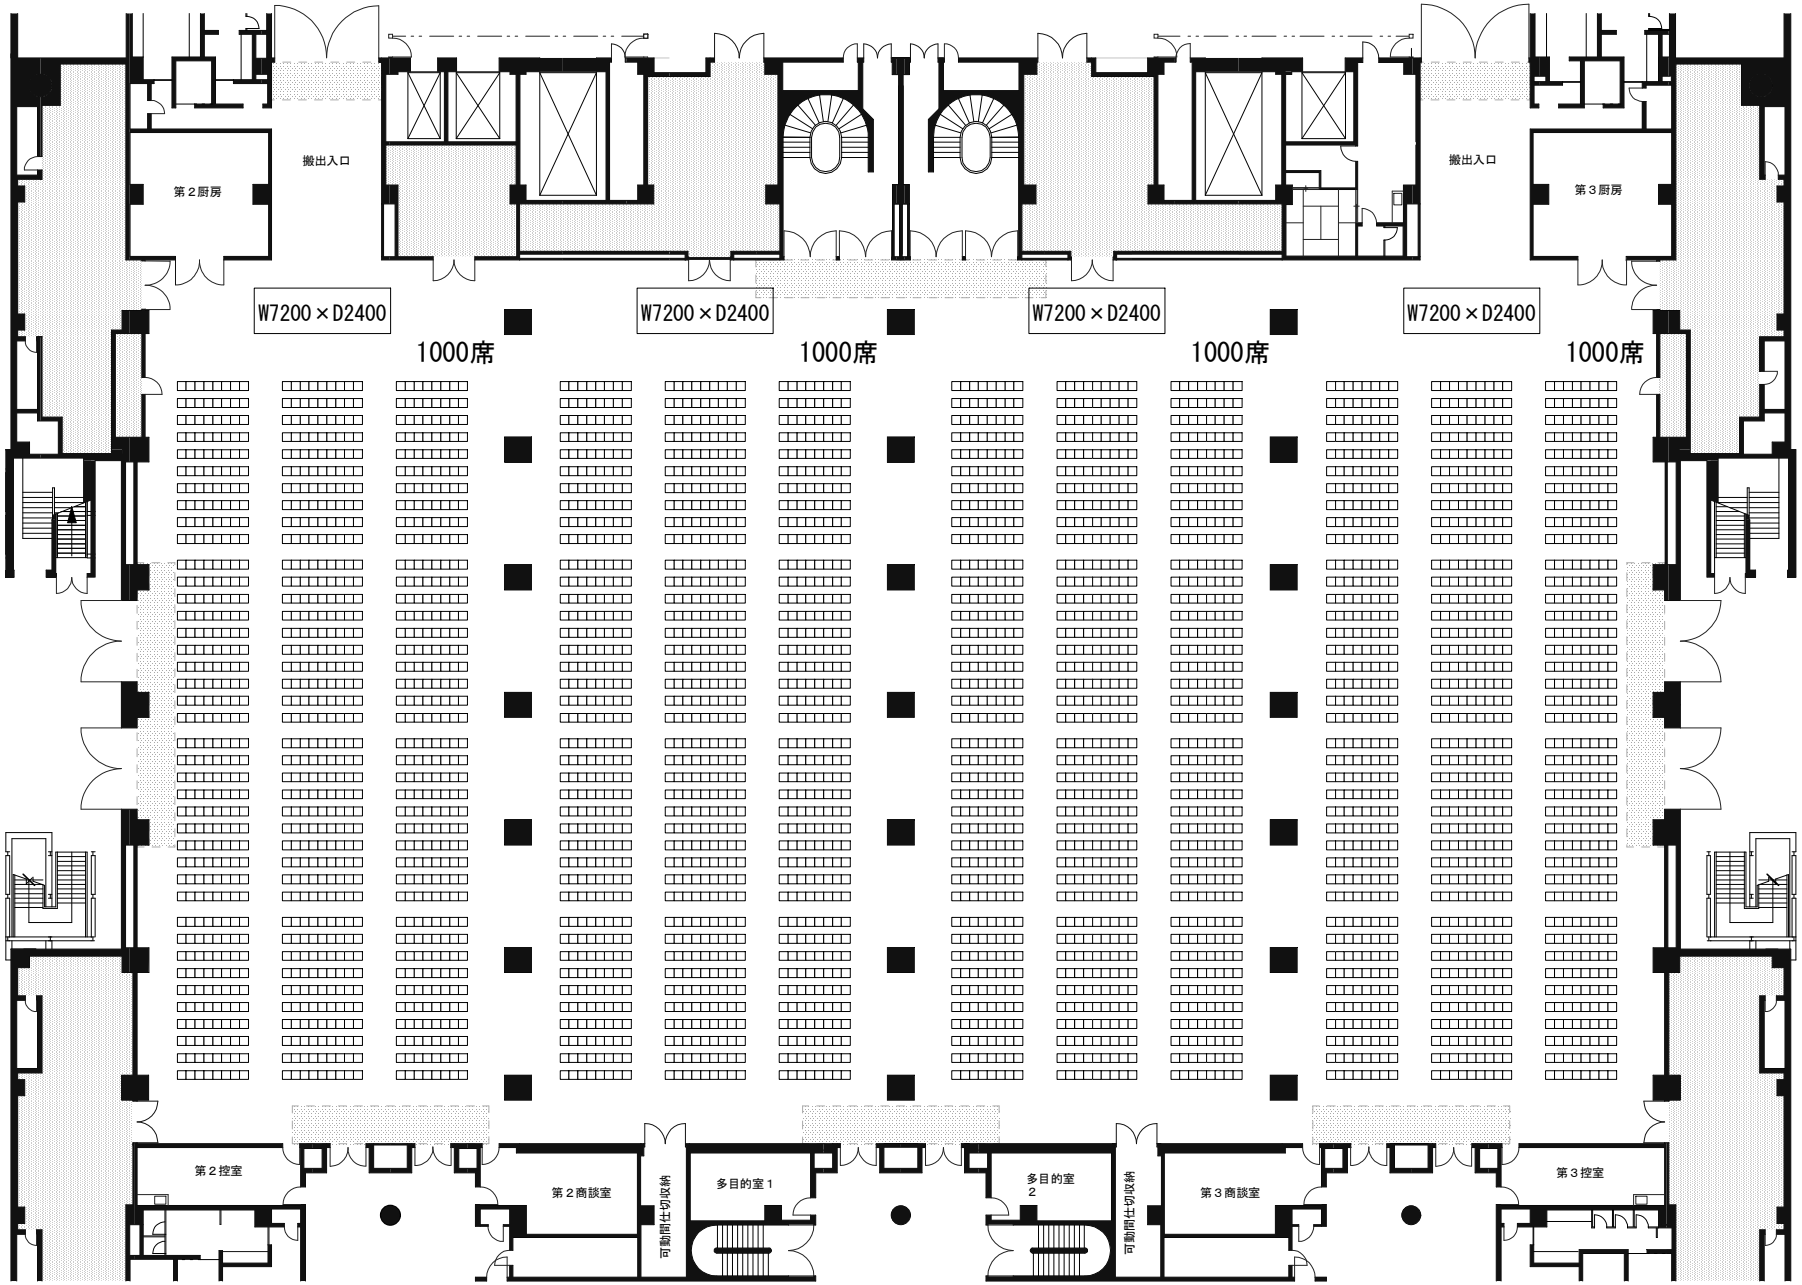
第２厨房
搬出入口
搬出入口
第３厨房
W7200×D2400
W7200×D2400
W7200×D2400
W7200×D2400
1000席
1000席
1000席
1000席
第２控室
第２商談室
可動間仕切収納
多目的室１
多目的室２
可動間仕切収納
第３商談室
第３控室