

4. (3) 設備配置図／第3展示場 (3階)


給水・排水・ガス▶**W**—給水：25mm ケート弁止
 ○—排水：50mm プラグ止
G—ガス：バルブ止

電

気▶

取出口ピット内(4列 × 12 か所)48 か所
 床電気端末：取出口ピット内(4列 × 12 か所)48 か所
 電気端末(1か所当り)：単相3線 100 / 200 V-20KW・三相3線 200V-15KW
 コンセント 2P15A-2 個
E—壁付コンセント 28 か所

電話▶**T**—控室：受発信(内線)、受信専用(外線)
 商談室・厨房：受発信(内線)
●—貸出電話用アウトレット
S—臨時電話用端子
○—テレビ用アウトレット
 取出口ピット内(4列 × 4か所)16か所
◎—壁付テレビ用アウトレット
L—LANポート：10 か所 (有料 要申請)

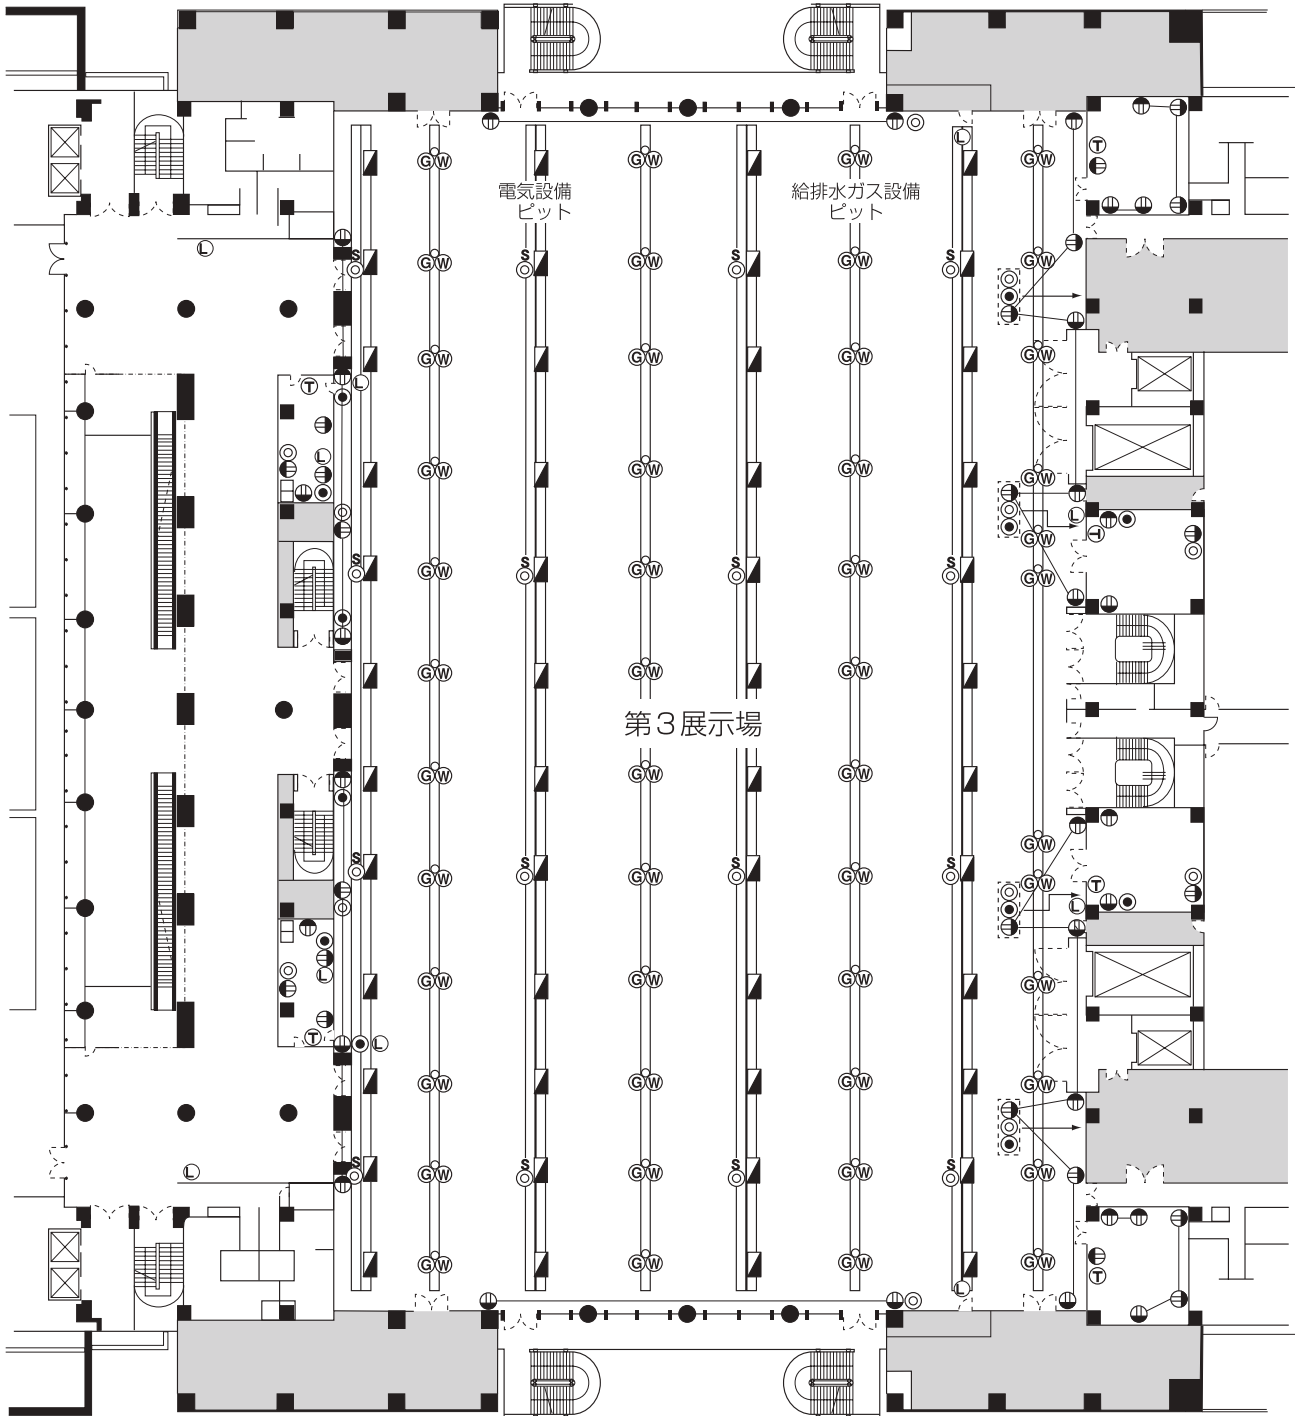

(縮尺：1/500)

■—利用不可 (倉庫・電気室・機械室)