4.（3）設備配置図／第1展示場・特別展示場他（地下1階）

給水・排水▶⊡—給排水設備会所：取出口会所内第1展示場14か所・特別展示場2か所
給水：25 ゲート弁止・排水：50 プラグ止
電　　気▶⊠—電気設備会所：取出口会所内：第1展示場16か所・特別展示場3か所
電気端末(1 か所当り)：単相3線 100 ／ 200V−20KW・三相3線 200V−15KW
コンセント：2P15A-2個
—天井コンセント：ラインコンセント第1展示場(70 回線)容量 105KW
特別展示場(15 回線)容量 22.5KW
⊜—壁付コンセント：第1展示場 22 か所・特別展示場 11 か所
⊜—床収納コンセント

電話▶Ⓣ—展示場：受発信(内線・外線)
会議室：大・第3・工芸　受信専用(外線)
受発信(内線)
第1・2・特別　受発信(内線)
厨　房：受発信(内線)
◉—貸出電話用アウトレット
Ⓢ—臨時電話用端子
◎
テレビ用アウトレット
取出口会所内：第1展示場16か所・(展示場用)1か所
◎—壁付テレビ用アウトレット
Ⓛ—LAN ポート：11か所（有料 要申請）

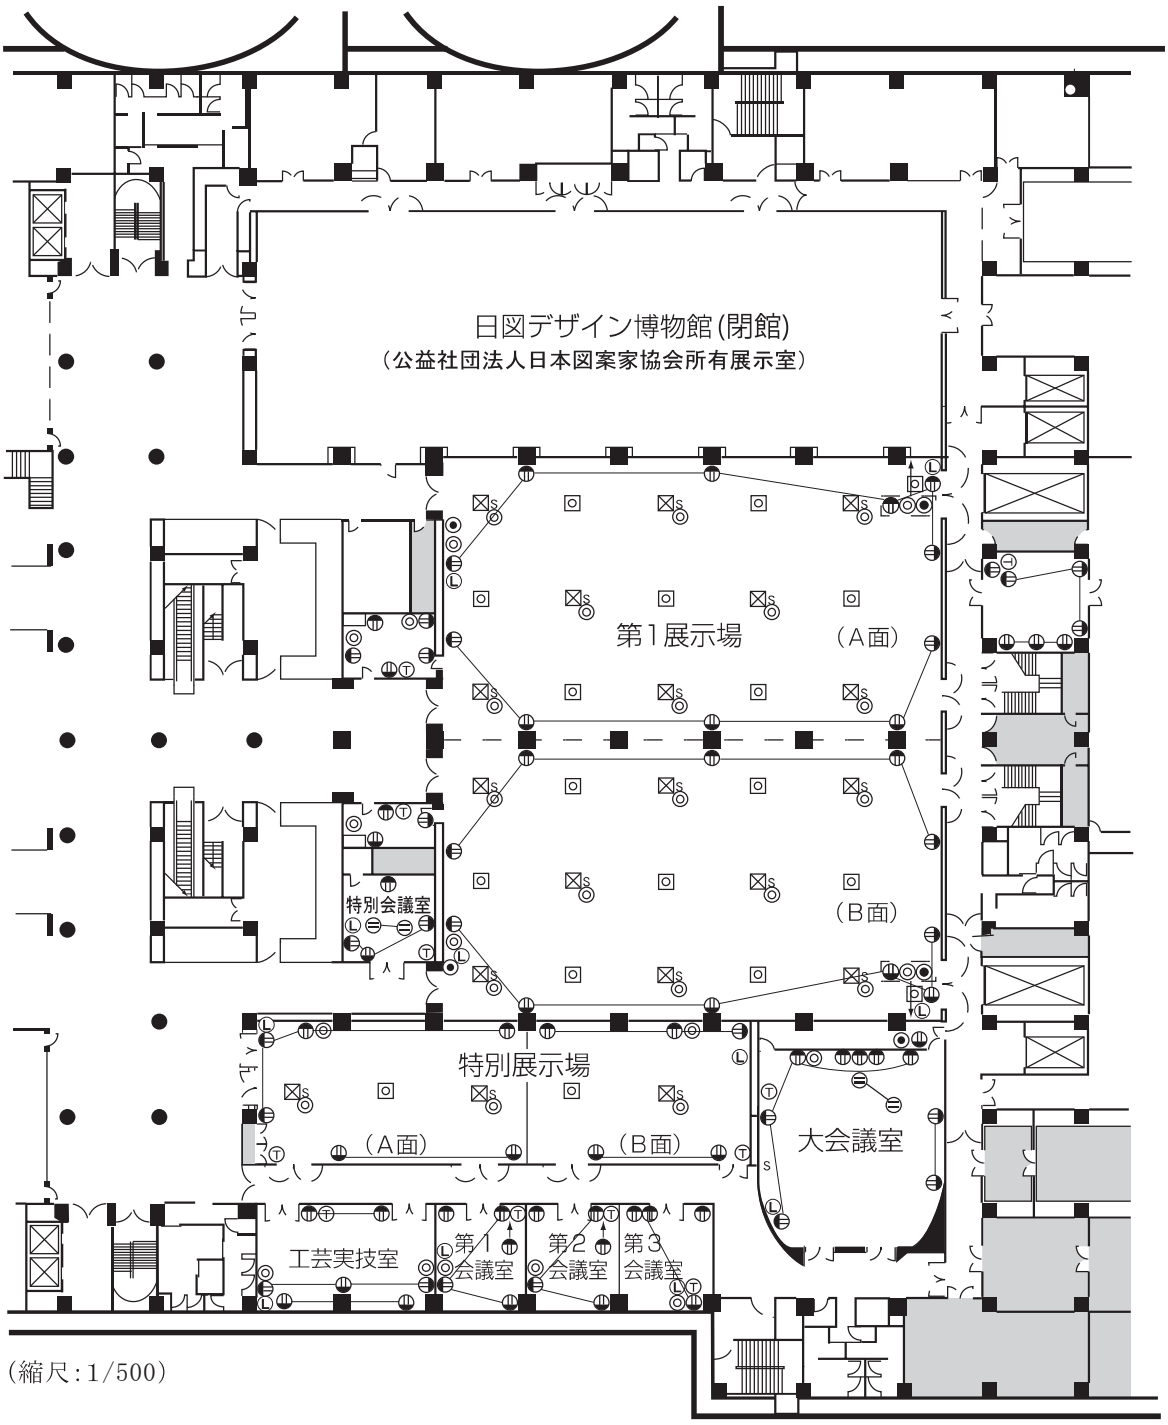

▭—利用不可（倉庫・電気室・機械室）